


Regelquerschnitt 1 zwischen Gimritzer Damm und Anliegerzufahrt Sportanlage Sandanger
 Variante 5 - Bahnkörper als Grüngleis

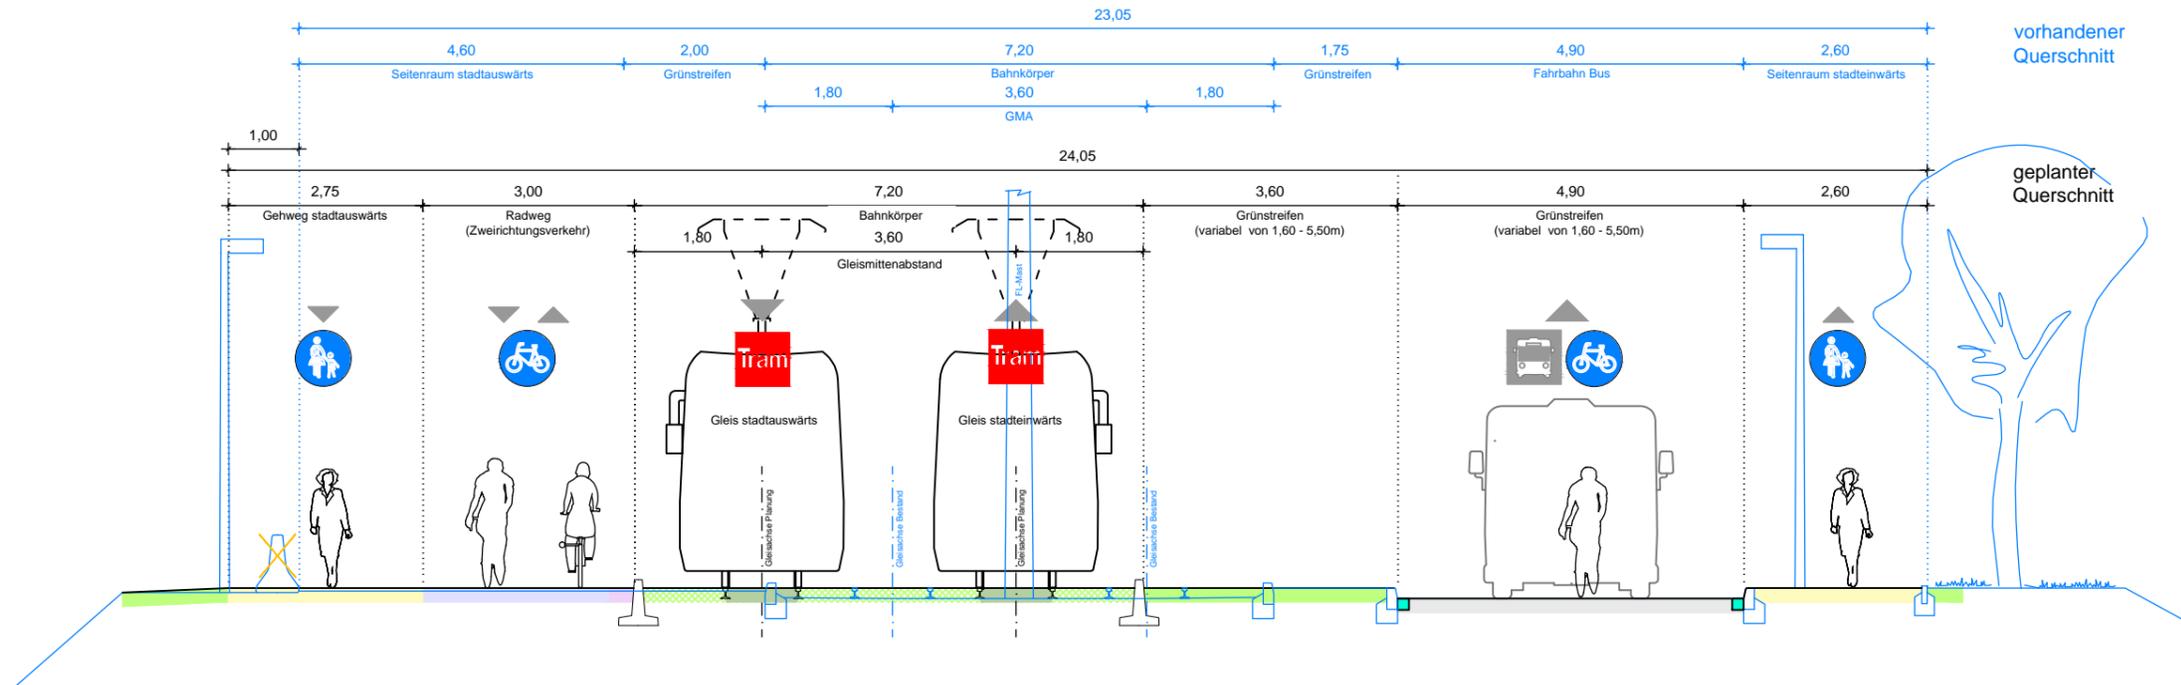

Regelquerschnitt 2 - Elisabethbrücke (Gesamtbreite 17,00m)
 Variante 5 - straßenbündiger Bahnkörper in Mittellage und Radweg

