



Bestandsquerschnitt 3-3 (Südabschnitt - Höhe Haus-Nr. 68)

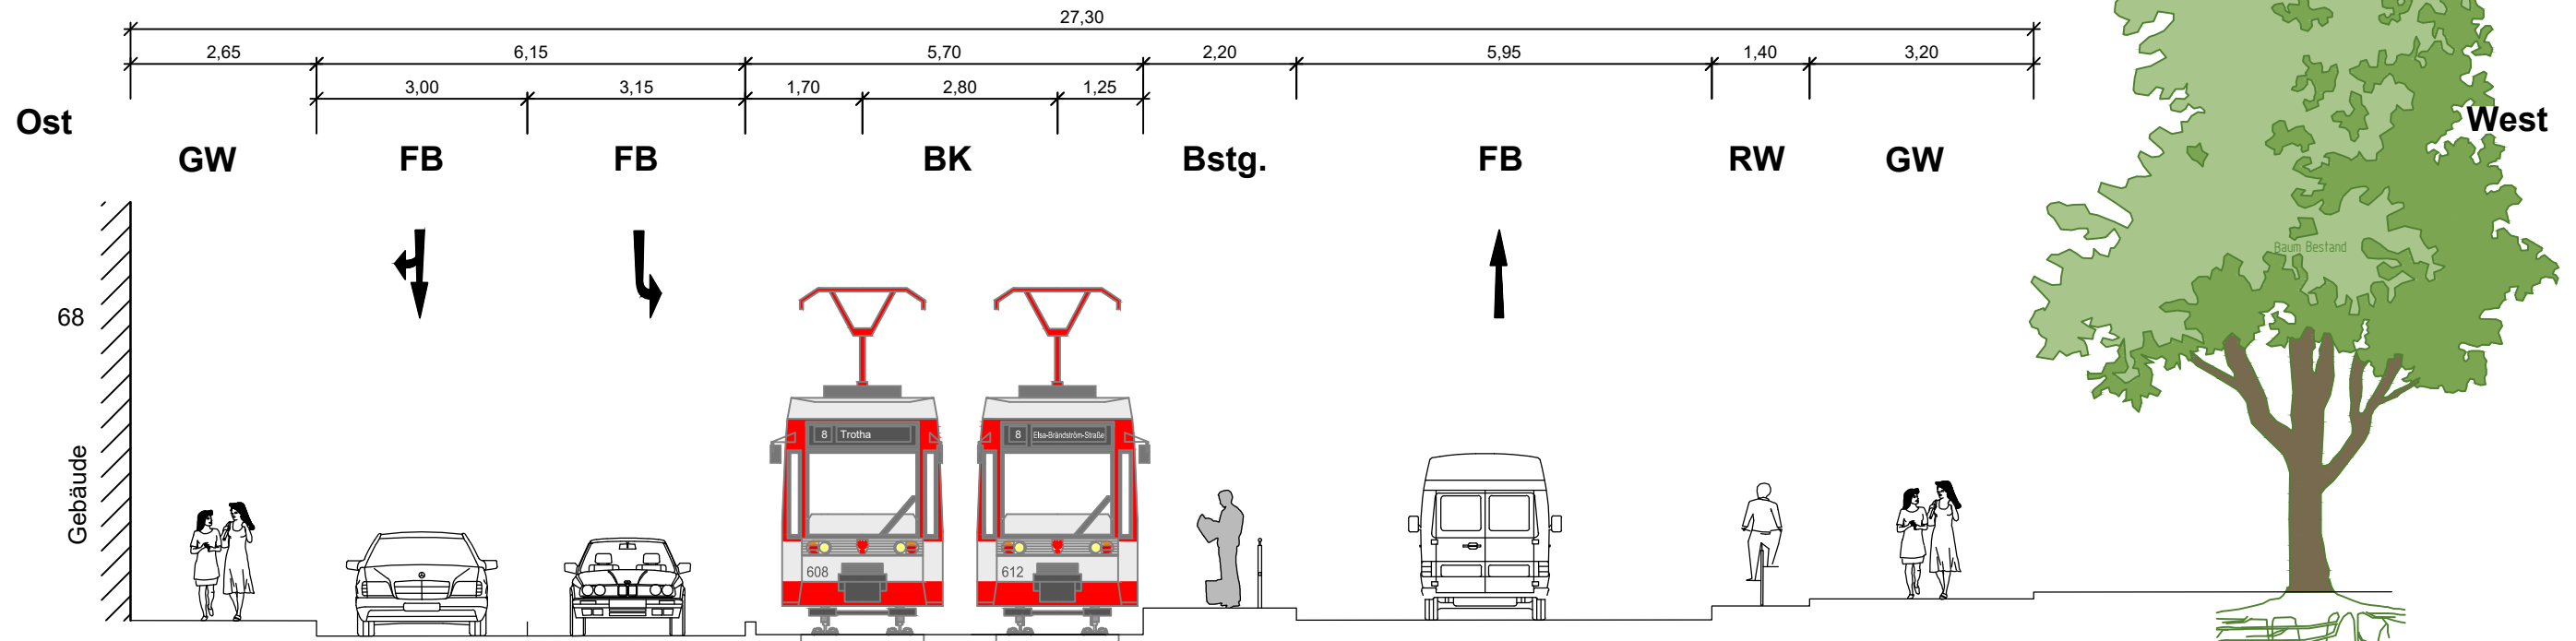

Variante 1 - Querschnitt 3-3, Haltestelle Vogelweide (Süd)

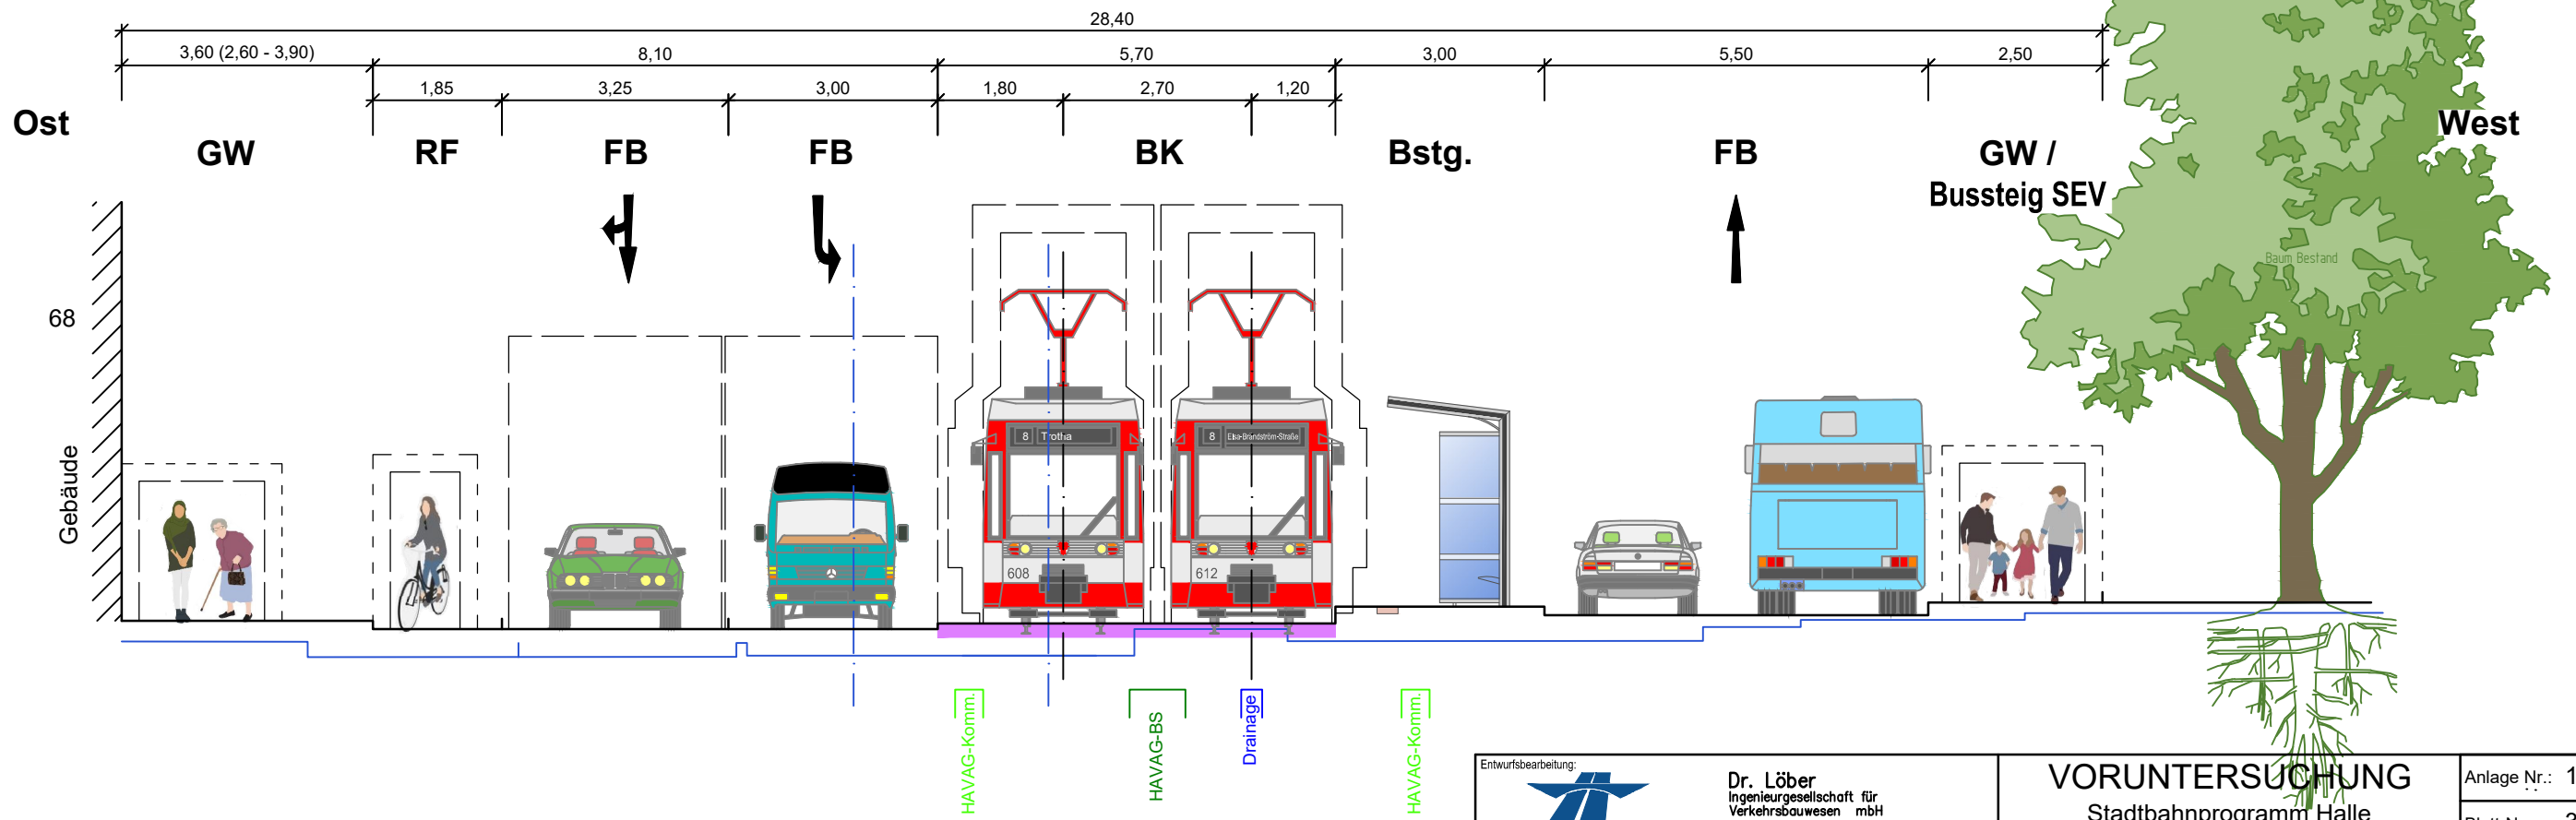

03.05.2022 10:40:35 VARI_QS3_DIN-A3
 Q:\1_Abteilung_Gleisbau\PROJEKTE\20.084_19_HAVAG_Elsa-Brändström-Straße\08 ACAD_Straßen-Gleisplanung\02_Vorplanung_2022\U14_Querschnitte\U14_Querschnitte_Variante1.dwg
 © 2022 Dr. Löber IGV mbH - Berliner Straße 140 - 06116 Halle/Saale

Entwurfsbearbeitung: DR. LÖBER Berliner Straße 140 06116 Halle/Saale Tel. 0345 / 564 96-30 Fax 0345 / 564 96-50	VORUNTERSUCHUNG Stadtbahnprogramm Halle Vorhaben 28 Elsa-Brändström-Straße		Anlage Nr.: 14 Blatt-Nr.: 3 Maßstab: 1:100							
	Benennung Querschnitt 3-3 Variante 1 - BK in Mittellage	20.084/19/1-2 <table border="1"> <thead> <tr> <th>Datum</th> <th>Name</th> </tr> </thead> <tbody> <tr> <td>bearbeitet 05/2022</td> <td>Kruppke</td> </tr> <tr> <td>gezeichnet 05/2022</td> <td>Schulze</td> </tr> <tr> <td>geprüft</td> <td>Dr.Löber</td> </tr> </tbody> </table>		Datum	Name	bearbeitet 05/2022	Kruppke	gezeichnet 05/2022	Schulze	geprüft
Datum	Name									
bearbeitet 05/2022	Kruppke									
gezeichnet 05/2022	Schulze									
geprüft	Dr.Löber									