





# Bestandsquerschnitt 6-6 (Südabschnitt - Höhe Haus-Nr. 92 und 101)

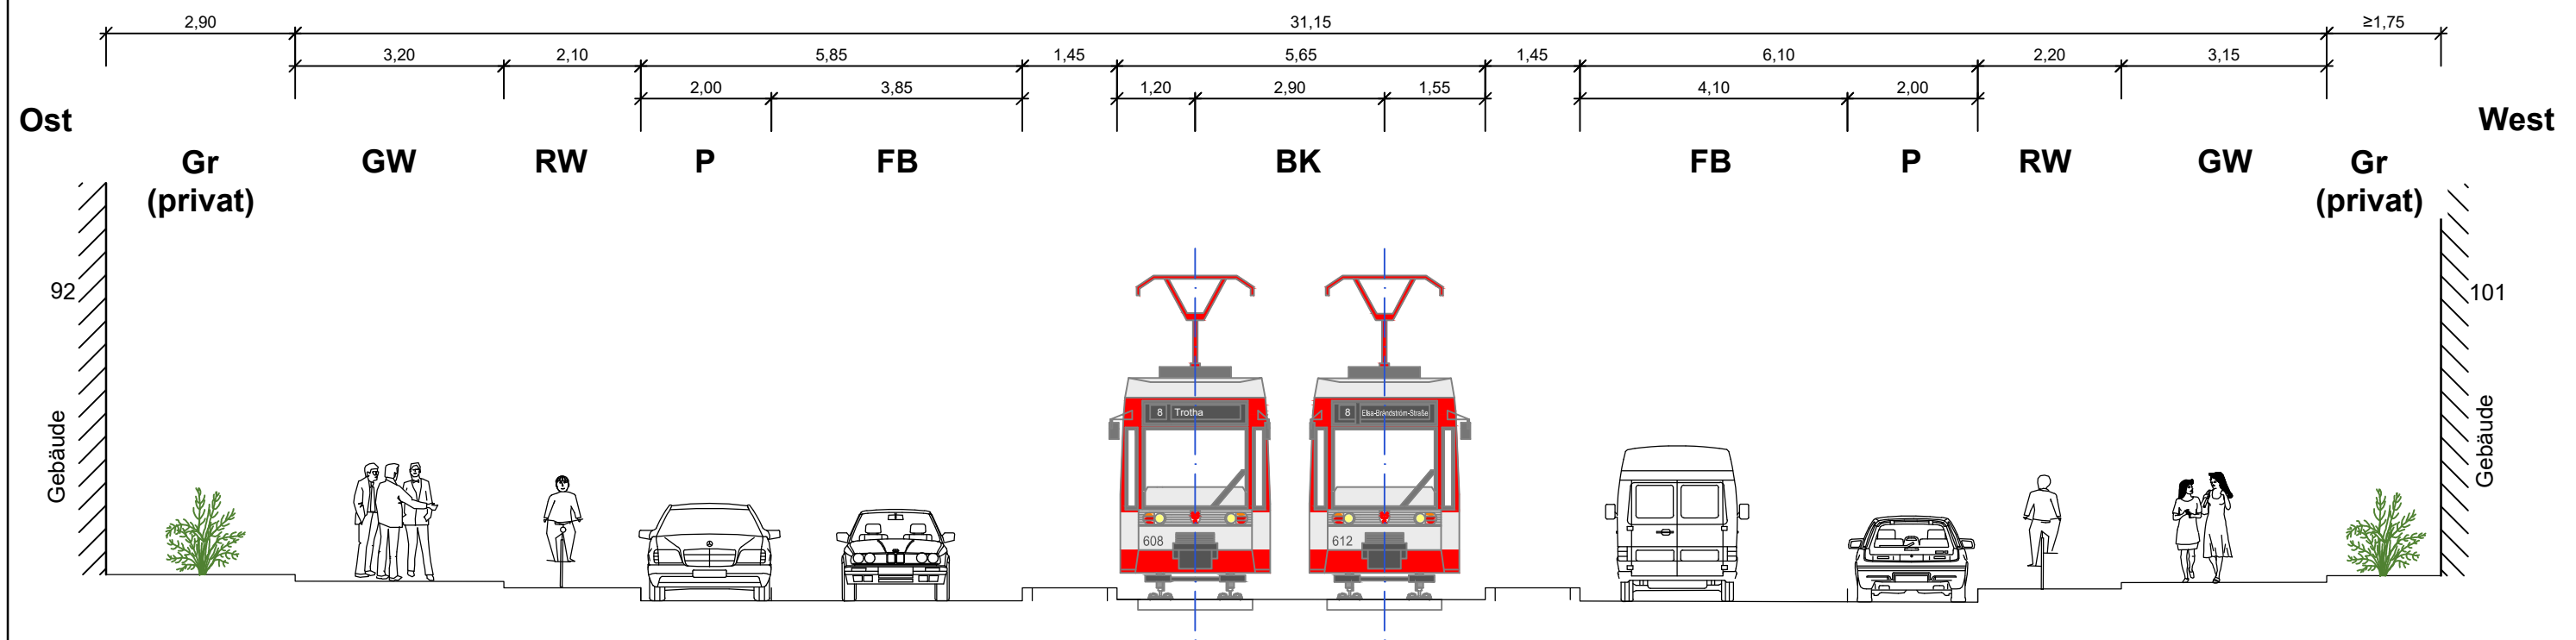

## Variante 1 - Querschnitt 6-6, beidseitig Parken (mit Baumneupflanzungen)

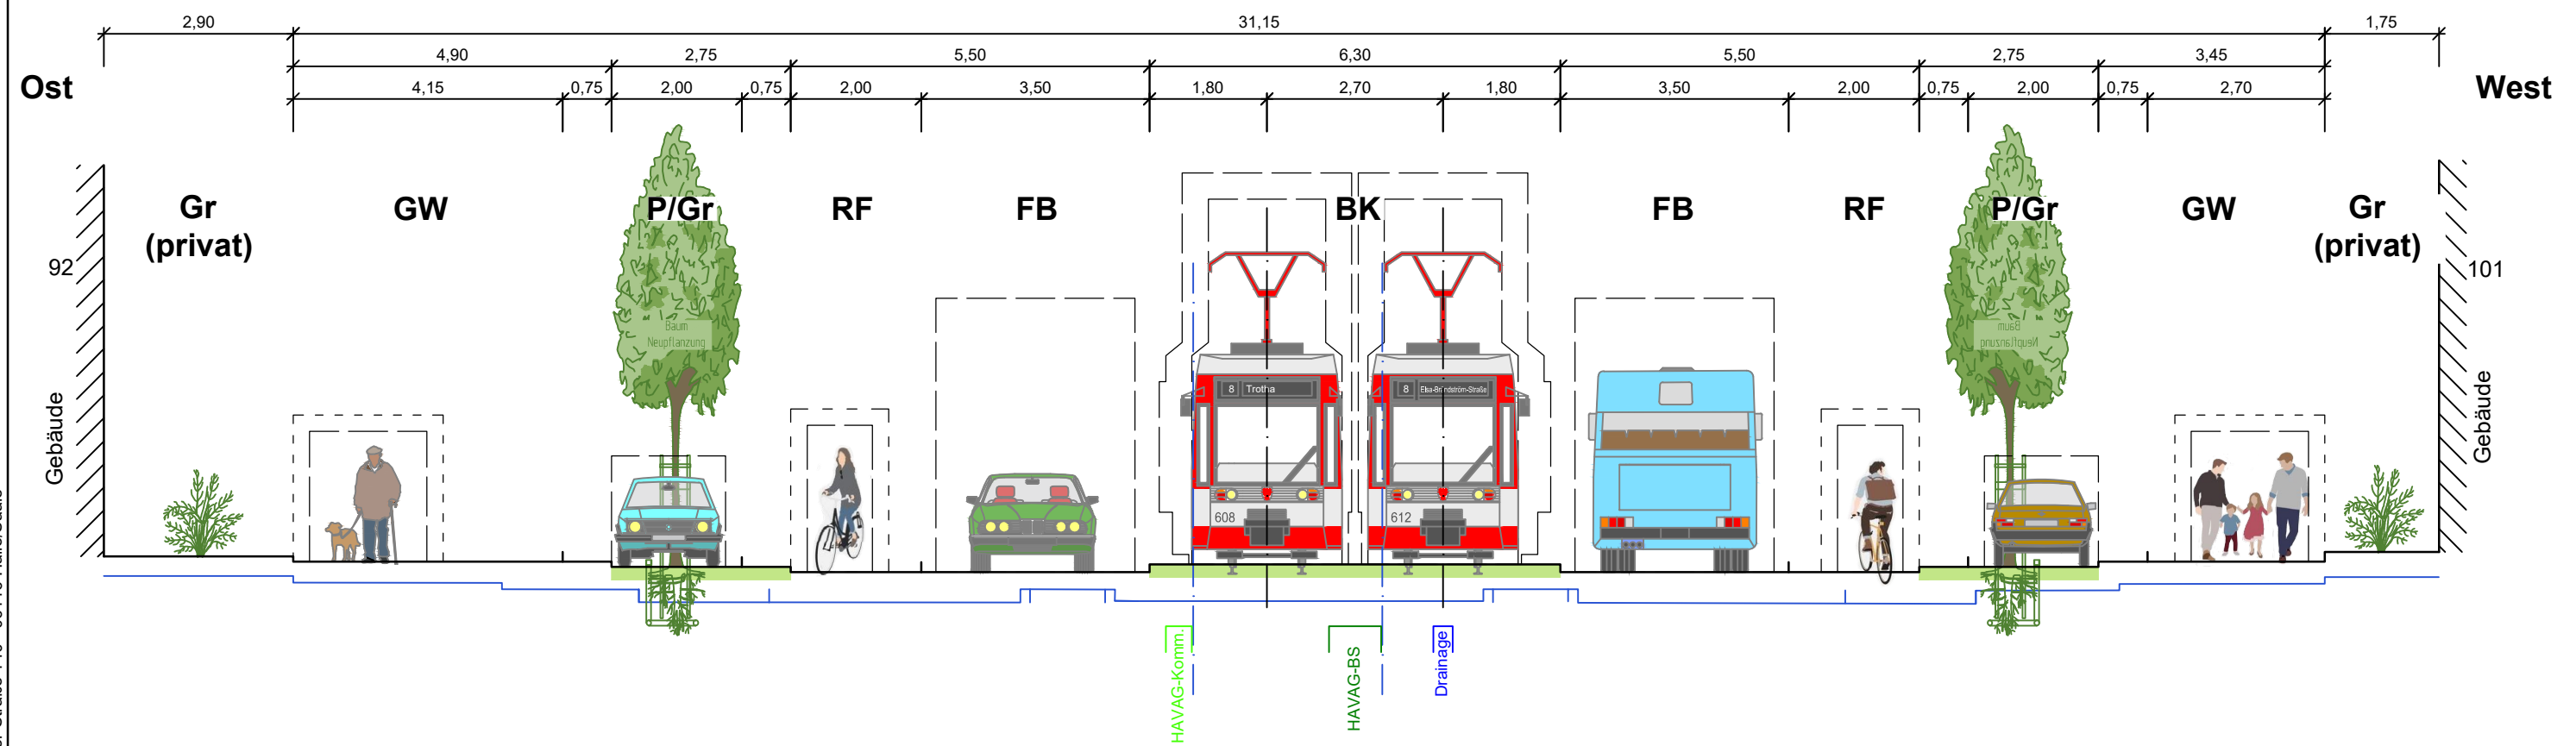

03.05.2022 10:41:05 VARI\_QS6\_DIN-A3  
 Q:\1\_Abteilung\_Gleisbau\PROJEKTE\20.084\_19\_HAVAG\_Elsa-Brändström-Straße\08 ACAD\_Straßen-Gleisplanung\02\_Vorplanung\_2022\U14\_Querschnitte\_Variante1.dwg  
 © 2022 Dr. Löber IGV mbH - Berliner Straße 140 - 06116 Halle/Saale

Entwurfsbearbeitung:  <b>DR. LÖBER</b> Berliner Straße 140 06116 Halle/Saale Tel. 0345 / 564 96-30 Fax 0345 / 564 96-50	<b>VORUNTERSUCHUNG</b> Stadtbahnprogramm Halle Vorhaben 28 Elsa-Brändström-Straße		Anlage Nr.: 14 Blatt-Nr.: 6 Maßstab: 1:100								
	 		Benennung <b>Querschnitt 6-6</b> Variante 1 - BK in Mittellage								
		20.084/19/1-2	<table border="1" style="width: 100%; border-collapse: collapse;"> <tr> <th style="width: 10%;">Datum</th> <th style="width: 10%;">Name</th> </tr> <tr> <td>bearbeitet 05/2022</td> <td>Kruppke</td> </tr> <tr> <td>gezeichnet 05/2022</td> <td>Schulze</td> </tr> <tr> <td>geprüft</td> <td>Dr.Löber</td> </tr> </table>	Datum	Name	bearbeitet 05/2022	Kruppke	gezeichnet 05/2022	Schulze	geprüft	Dr.Löber
Datum	Name										
bearbeitet 05/2022	Kruppke										
gezeichnet 05/2022	Schulze										
geprüft	Dr.Löber										