


Hallesche Verkehrs-AG

Fahrzeugtyp: Niederflur Straßenbahnwagen MGT 6D, Zweirichtungswagen

Mediatyp: Ganzgestaltung

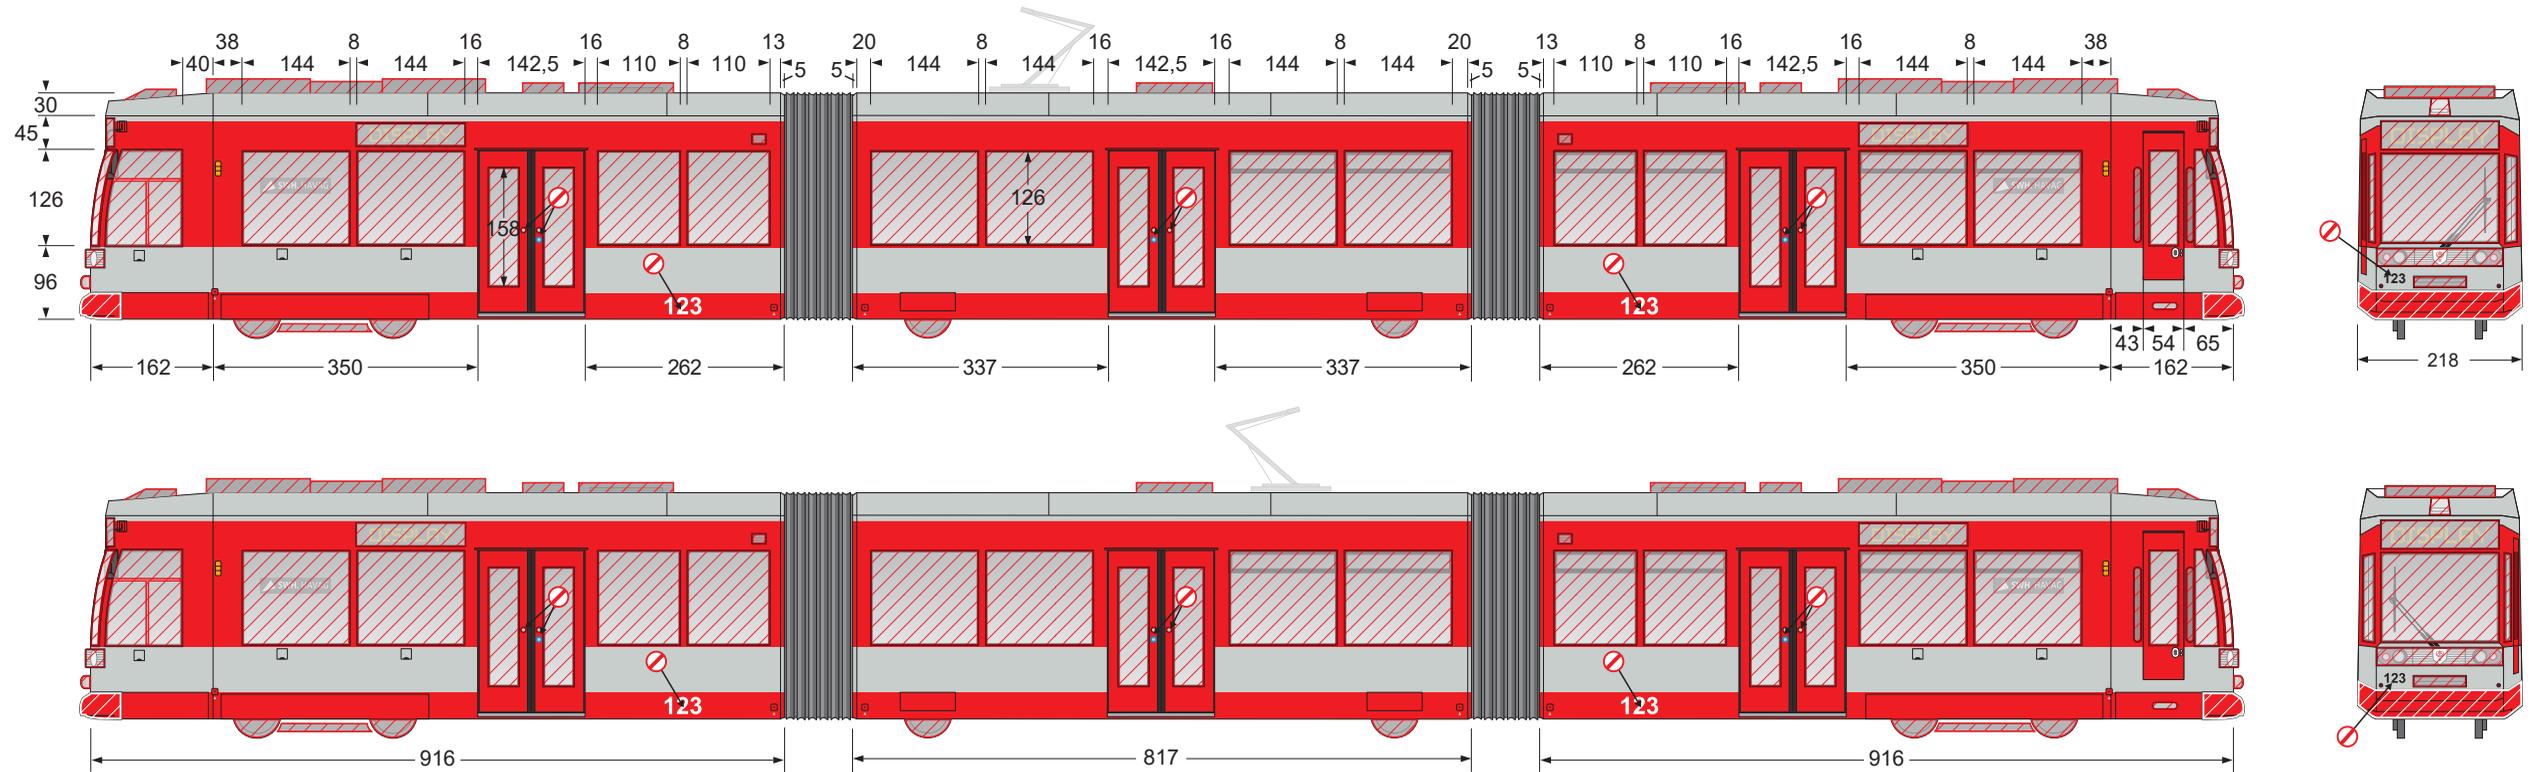

Farbgebung: Wagenkörper: Lichtgrau (RAL 7035) Streifen: Verkehrsrot (RAL 3020)

Anmerkungen: ⊘ Gekennzeichnete Elemente sind freizuhalten.

Sicherheits- und Betriebshinweise, sowie Beleuchtungs- und Bedienelemente sind ebenfalls freizuhalten.

Anhebepunkte müssen nach der Beklebung wieder angebracht werden.

Logos des Verkehrsbetriebes müssen sichtbar bleiben.

Wartungsklappen sind so zu bekleben, dass diese geöffnet werden können.

Die Folie muss an Karosserie-Fugennähten eingeschnitten werden, da die Folie sonst reißt.

Fensterbelegung

Bei diesem Mediatyp ist keine Fensterbelegung vorgesehen.

Hinweise


 Bugschürze kann je nach Fahrzeugeinsatz belegt werden.

 Markierte Flächen dürfen nicht belegt werden.

Hallesche Verkehrs-AG

Fahrzeugtyp: Niederflur Straßenbahnwagen MGT 6D, Zweirichtungswagen

Mediatyp: Ganzgestaltung Plus

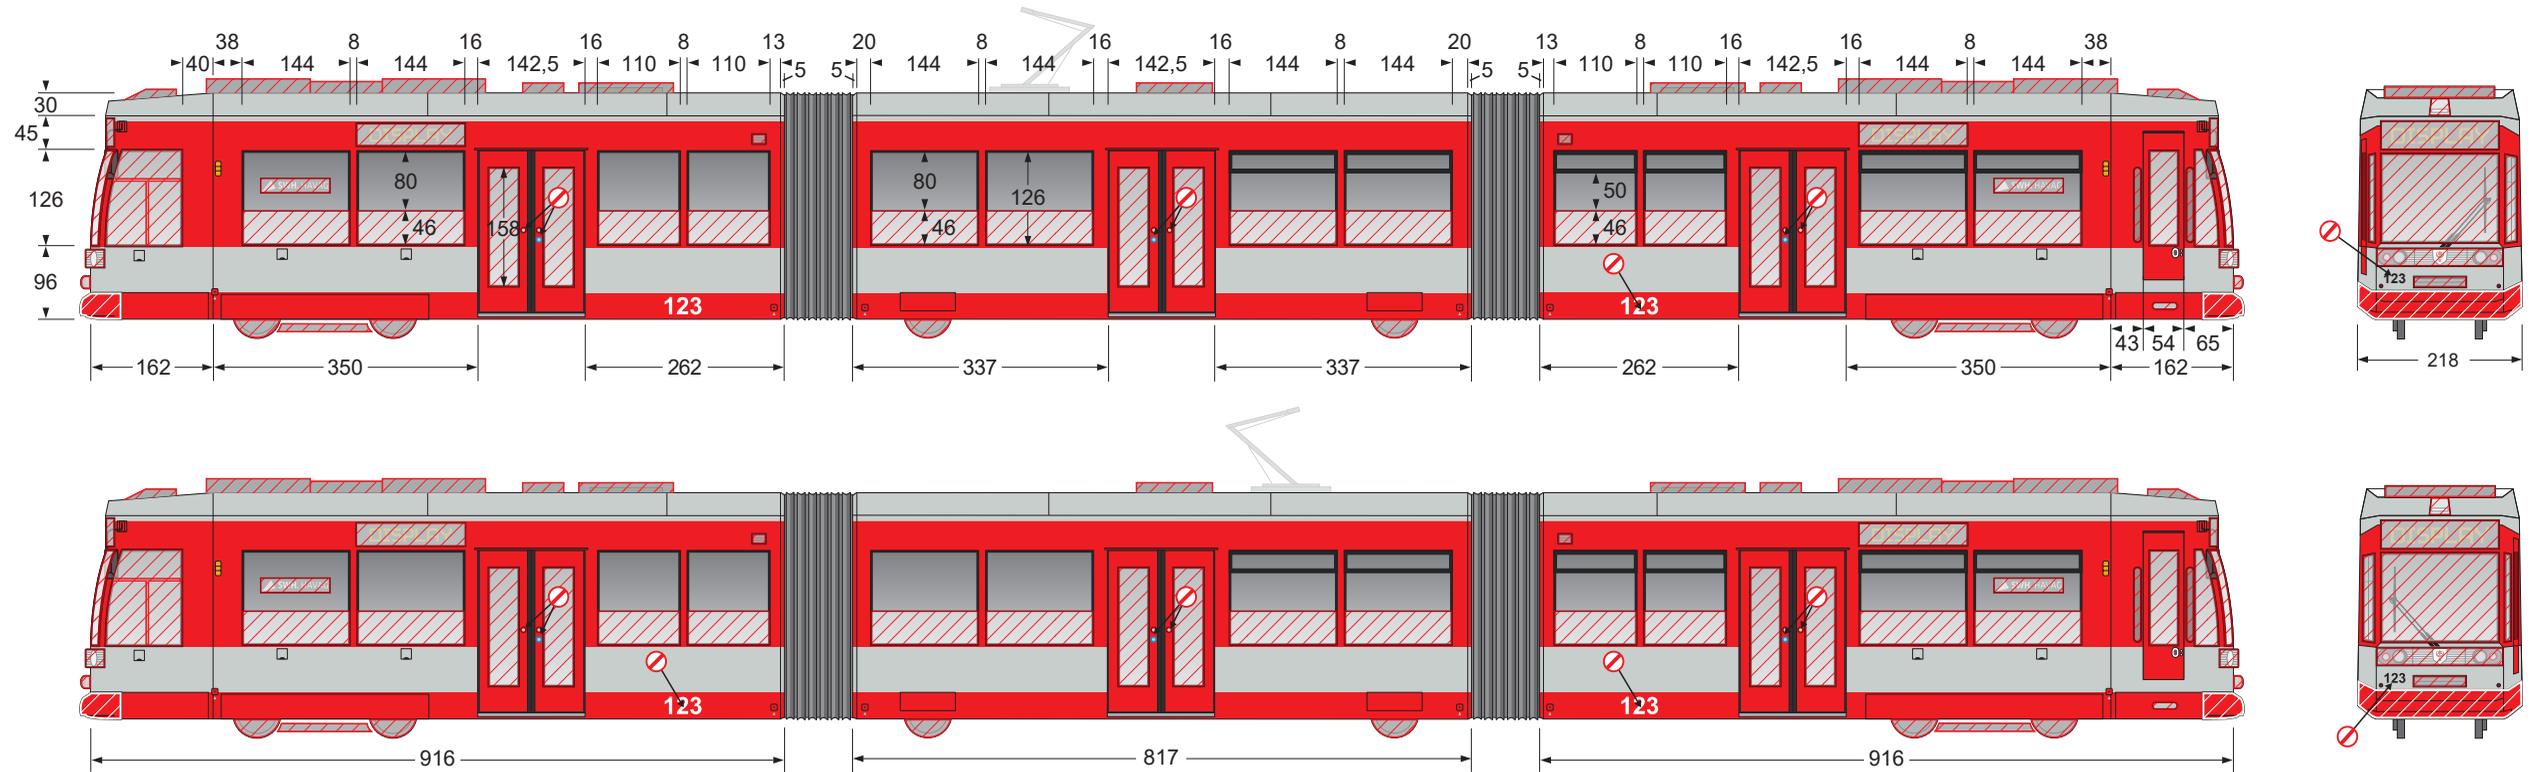

Farbgebung: Wagenkörper: Lichtgrau (RAL 7035) Streifen: Verkehrsrot (RAL 3020)

Anmerkungen: Gekennzeichnete Elemente sind freizuhalten.

Sicherheits- und Betriebshinweise, sowie Beleuchtungs- und Bedienelemente sind ebenfalls freizuhalten.

Anhebepunkte müssen nach der Beklebung wieder angebracht werden.

Logos des Verkehrsbetriebes müssen sichtbar bleiben.

Wartungsklappen sind so zu bekleben, dass diese geöffnet werden können.

Die Folie muss an Karosserie-Fugennähten eingeschnitten werden, da die Folie sonst reißt.

Fensterbelegung

Die Schwarzglasflächen müssen mit zertifizierter Folie für Fensternutzung beklebt werden.

Die Klarglasflächen müssen mit zertifizierter WindowGraphic Folie beklebt werden.

Maximale Fensterbelegung: 30%

Hinweise


Bugschürze kann je nach Fahrzeugeinsatz belegt werden.

Markierte Flächen dürfen nicht belegt werden.

Hallesche Verkehrs-AG

Fahrzeugtyp: Niederflur Straßenbahnwagen MGT 6D, Zweirichtungswagen

Mediatyp: Teilgestaltung

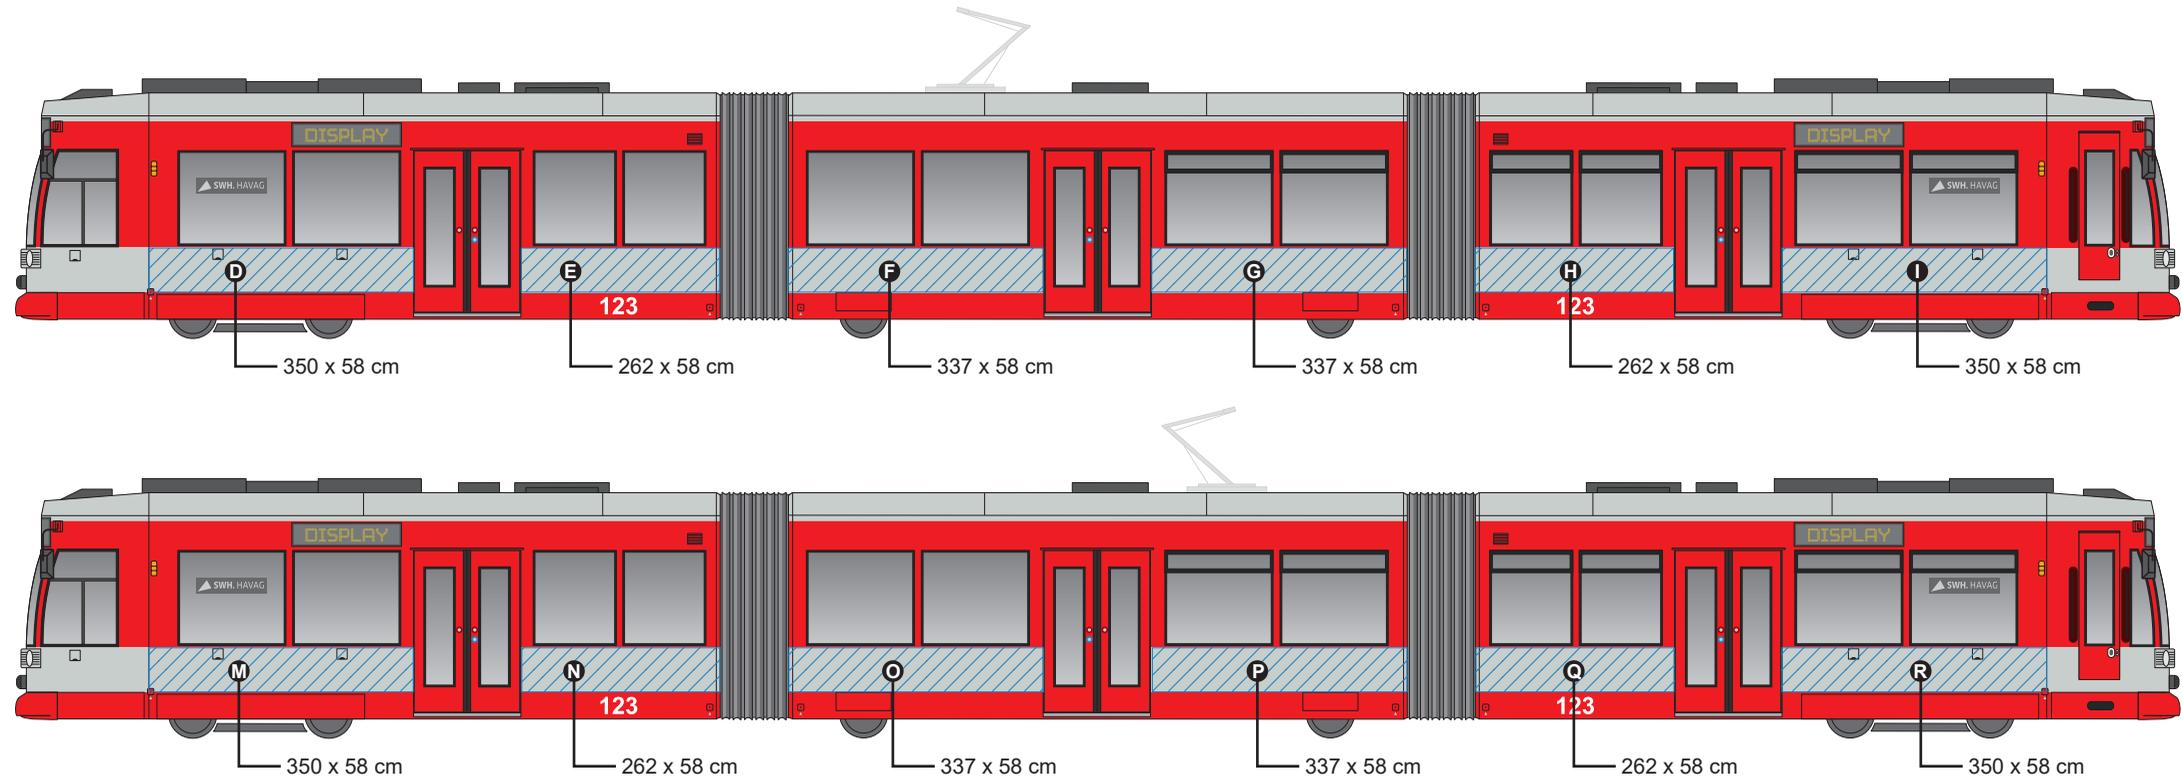

Farbgebung: Wagenkörper: Lichtgrau (RAL 7035) Streifen: Verkehrsrot (RAL 3020)

Anmerkungen: Gekennzeichnete Elemente sind freizuhalten.

Sicherheits- und Betriebshinweise, sowie Beleuchtungs- und Bedienelemente sind ebenfalls freizuhalten.

Wartungsklappen sind so zu bekleben, dass diese geöffnet werden können.

Die Folie muss an Karosserie-Fugennähten eingeschnitten werden, da die Folie sonst reißt.


Fensterbelegung

Bei diesem Mediatyp ist keine Fensterbelegung vorgesehen.

Hallesche Verkehrs-AG

Fahrzeugtyp: Niederflur Straßenbahnwagen MGT 6D, Zweirichtungswagen

Mediatyp: Teilgestaltung (mit Dachkranz)

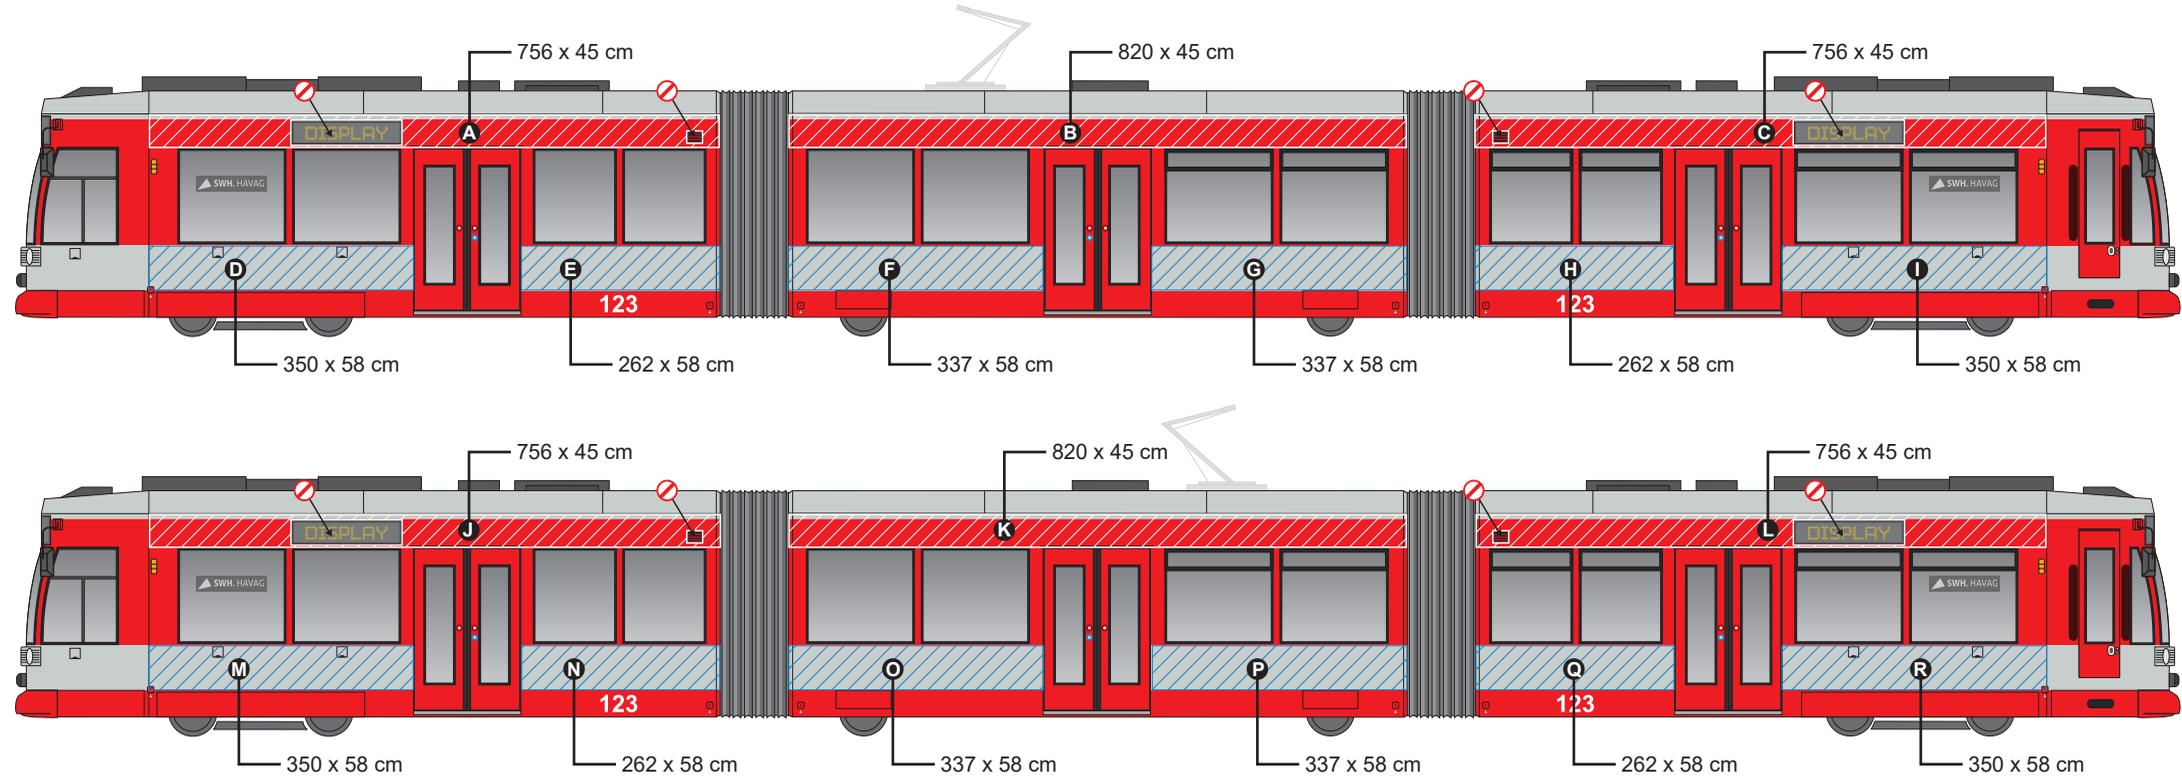

Farbgebung: Wagenkörper: Lichtgrau (RAL 7035) Streifen: Verkehrsrot (RAL 3020)

Anmerkungen: ⚠ Gekennzeichnete Elemente sind freizuhalten.

Sicherheits- und Betriebshinweise, sowie Beleuchtungs- und Bedienelemente sind ebenfalls freizuhalten.
Wartungsklappen sind so zu bekleben, dass diese geöffnet werden können.
Die Folie muss an Karosserie-Fugennähten eingeschnitten werden, da die Folie sonst reißt.


Fensterbelegung

Bei diesem Mediatyp ist keine Fensterbelegung vorgesehen.

Hallesche Verkehrs-AG

Fahrzeugtyp: Niederflur Straßenbahnwagen MGT 6D, Zweirichtungswagen

Mediatyp: Premium-Segmente

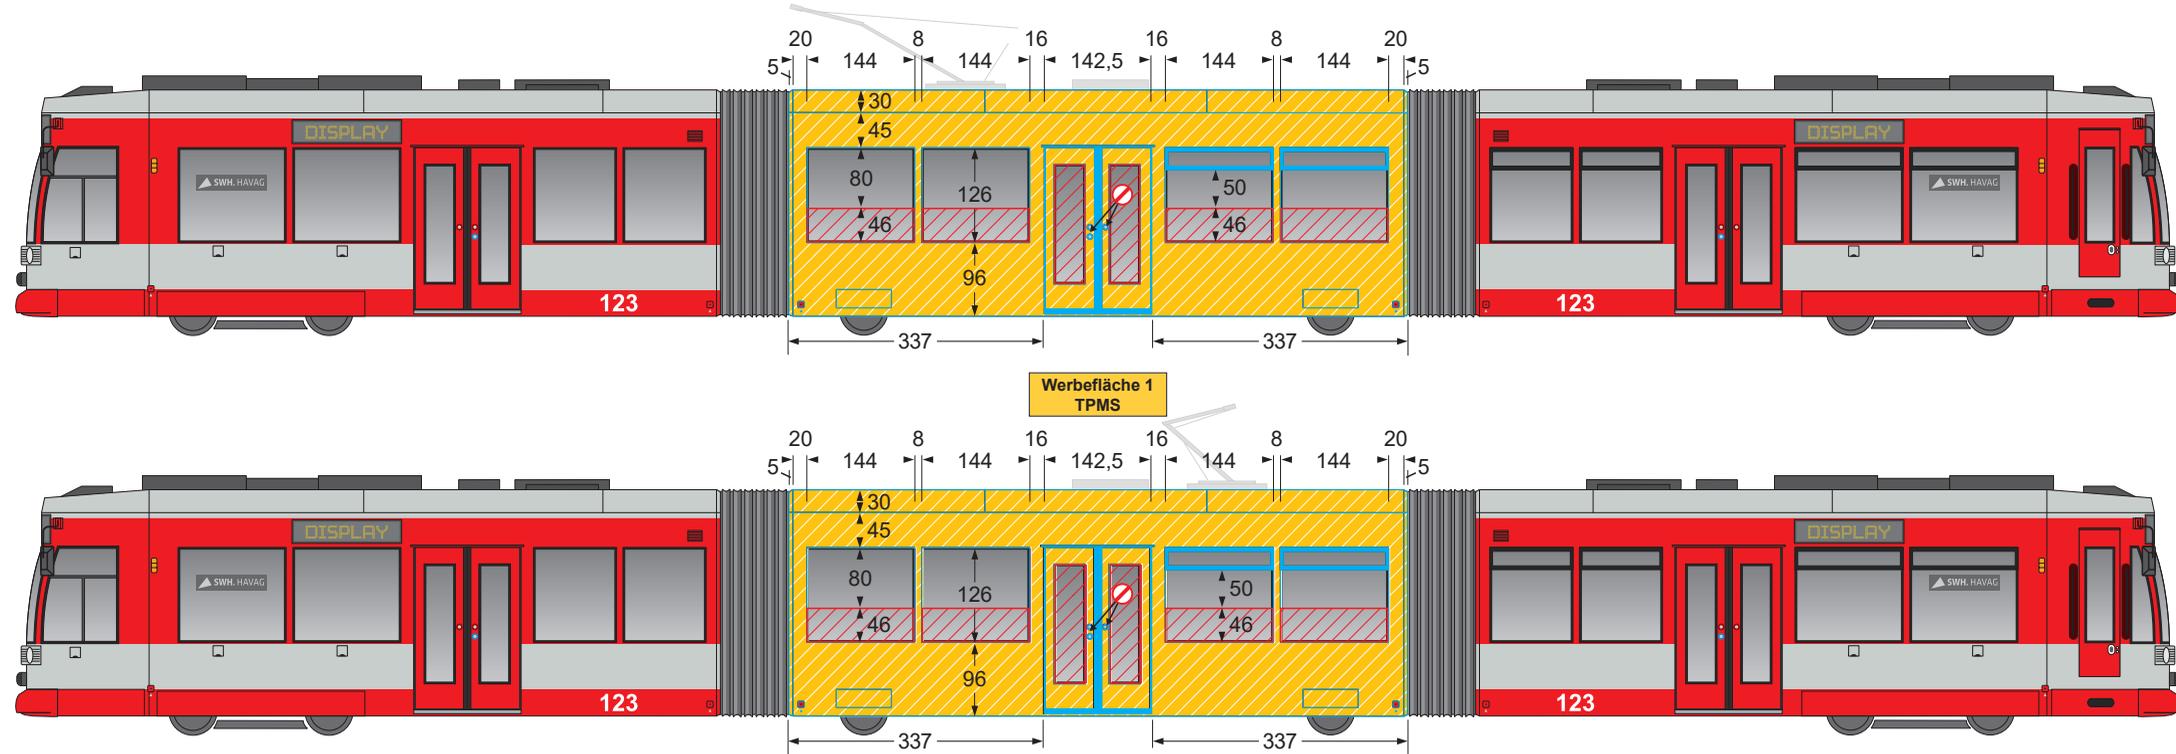

Farbgebung: Wagenkörper: Lichtgrau (RAL 7035) Streifen: Verkehrsrot (RAL 3020)

Anmerkungen: Gekennzeichnete Elemente sind freizuhalten.

- Sicherheits- und Betriebshinweise, sowie Beleuchtungs- und Bedienelemente sind ebenfalls freizuhalten.
- Anhebepunkte müssen nach der Beklebung wieder angebracht werden.
- Wartungsklappen sind so zu bekleben, dass diese geöffnet werden können.
- Die Folie muss an Karosserie-Fugennähten eingeschnitten werden, da die Folie sonst reißt.
- Die Ebene „Flächenkontur“ kann als Layoutvorlage genutzt werden (Maßstab 1:100 beachten).

Fensterbelegung

Die Schwarzglasflächen müssen mit zertifizierter Folie für Fensternutzung beklebt werden.
Die Klarglasflächen müssen mit zertifizierter WindowGraphic Folie beklebt werden.
Maximale Fensterbelegung: 30%


Hinweise

Markierte Flächen dürfen nicht belegt werden.

Hallesche Verkehrs-AG

Fahrzeugtyp: Niederflur Straßenbahnwagen MGT 6D, Zweirichtungswagen

Mediatyp: Sammelbahn / Basis-Segmente

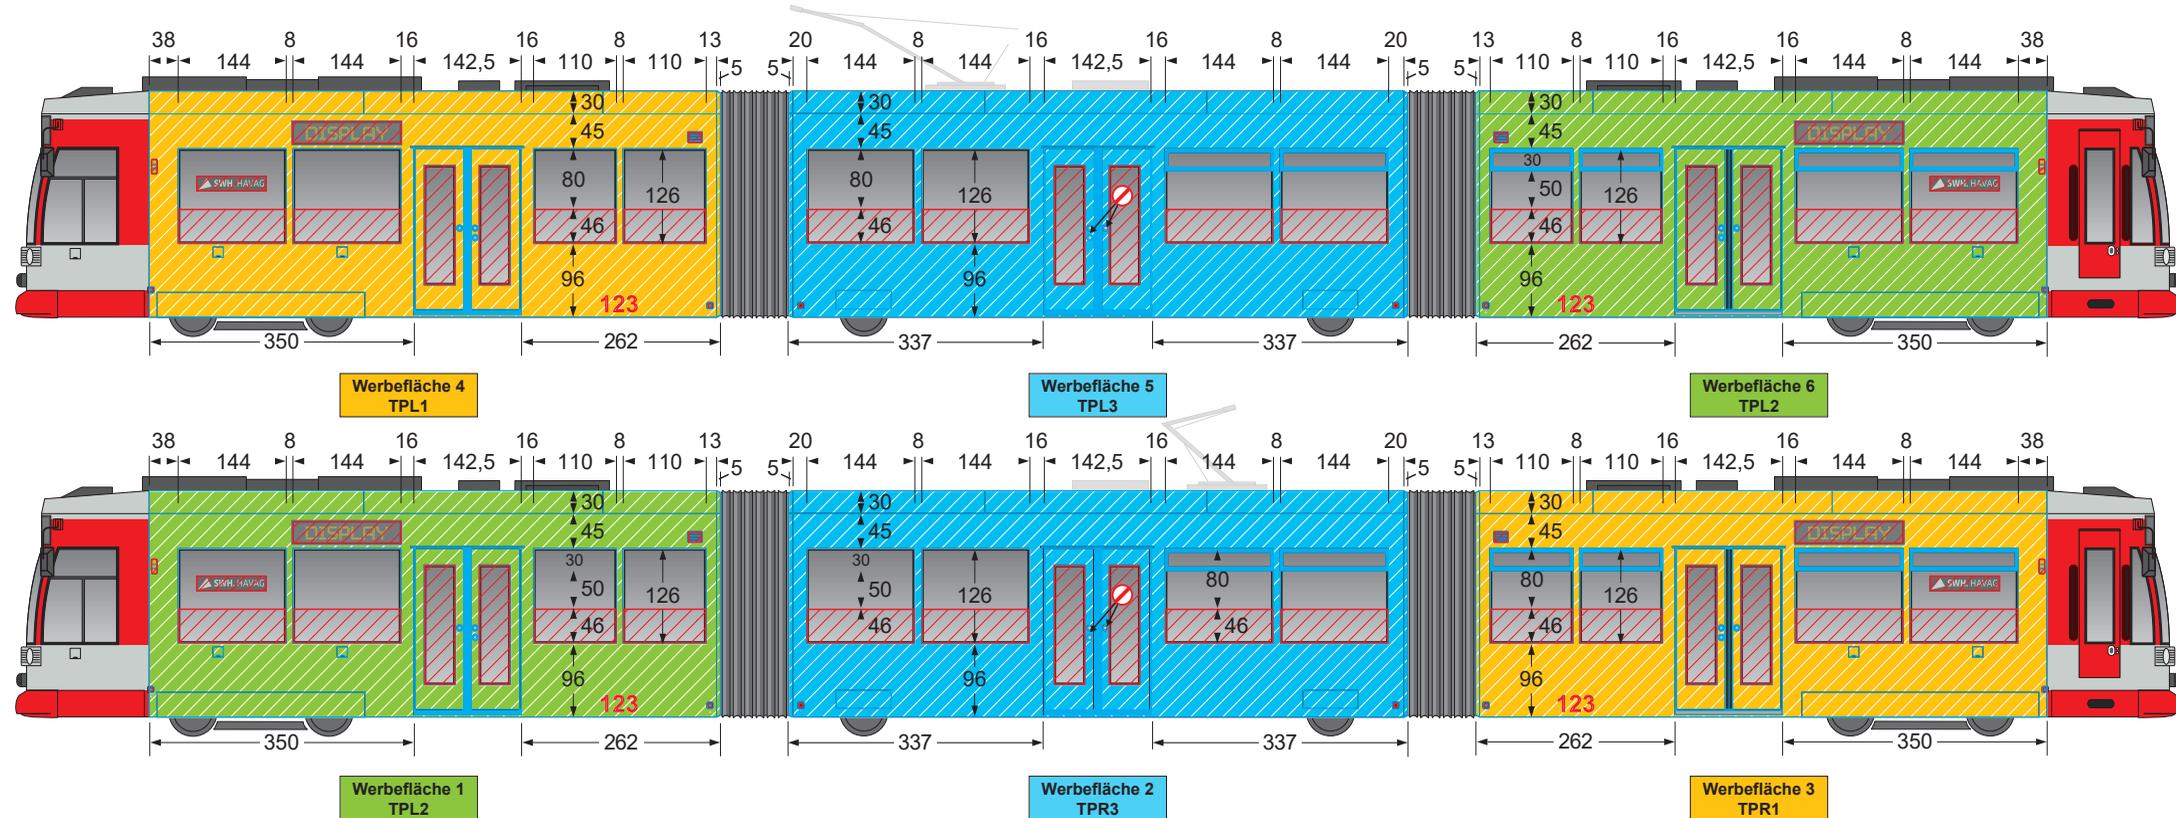

Farbgebung: Wagenkörper: Lichtgrau (RAL 7035) Streifen: Verkehrsrot (RAL 3020)

Anmerkungen: Gekennzeichnete Elemente sind freizuhalten.

Sicherheits- und Betriebshinweise, sowie Beleuchtungs- und Bedienelemente sind ebenfalls freizuhalten.

Anhebepunkte müssen nach der Beklebung wieder angebracht werden.

Wartungsklappen sind so zu bekleben, dass diese geöffnet werden können.

Die Folie muss an Karosserie-Fugennähten eingeschnitten werden, da die Folie sonst reißt.

Die Ebene „Flächenkontur“ kann als Layoutvorlage genutzt werden (Maßstab 1:100 beachten).

Fensterbelegung

Die Schwarzglasflächen müssen mit zertifizierter Folie für Fensternutzung beklebt werden.

Die Klarglasflächen müssen mit zertifizierter WindowGraphic Folie beklebt werden.

Maximale Fensterbelegung: 30%

Hinweise



Markierte Flächen dürfen nicht belegt werden.