



# Übersichtskarte Umleitungen

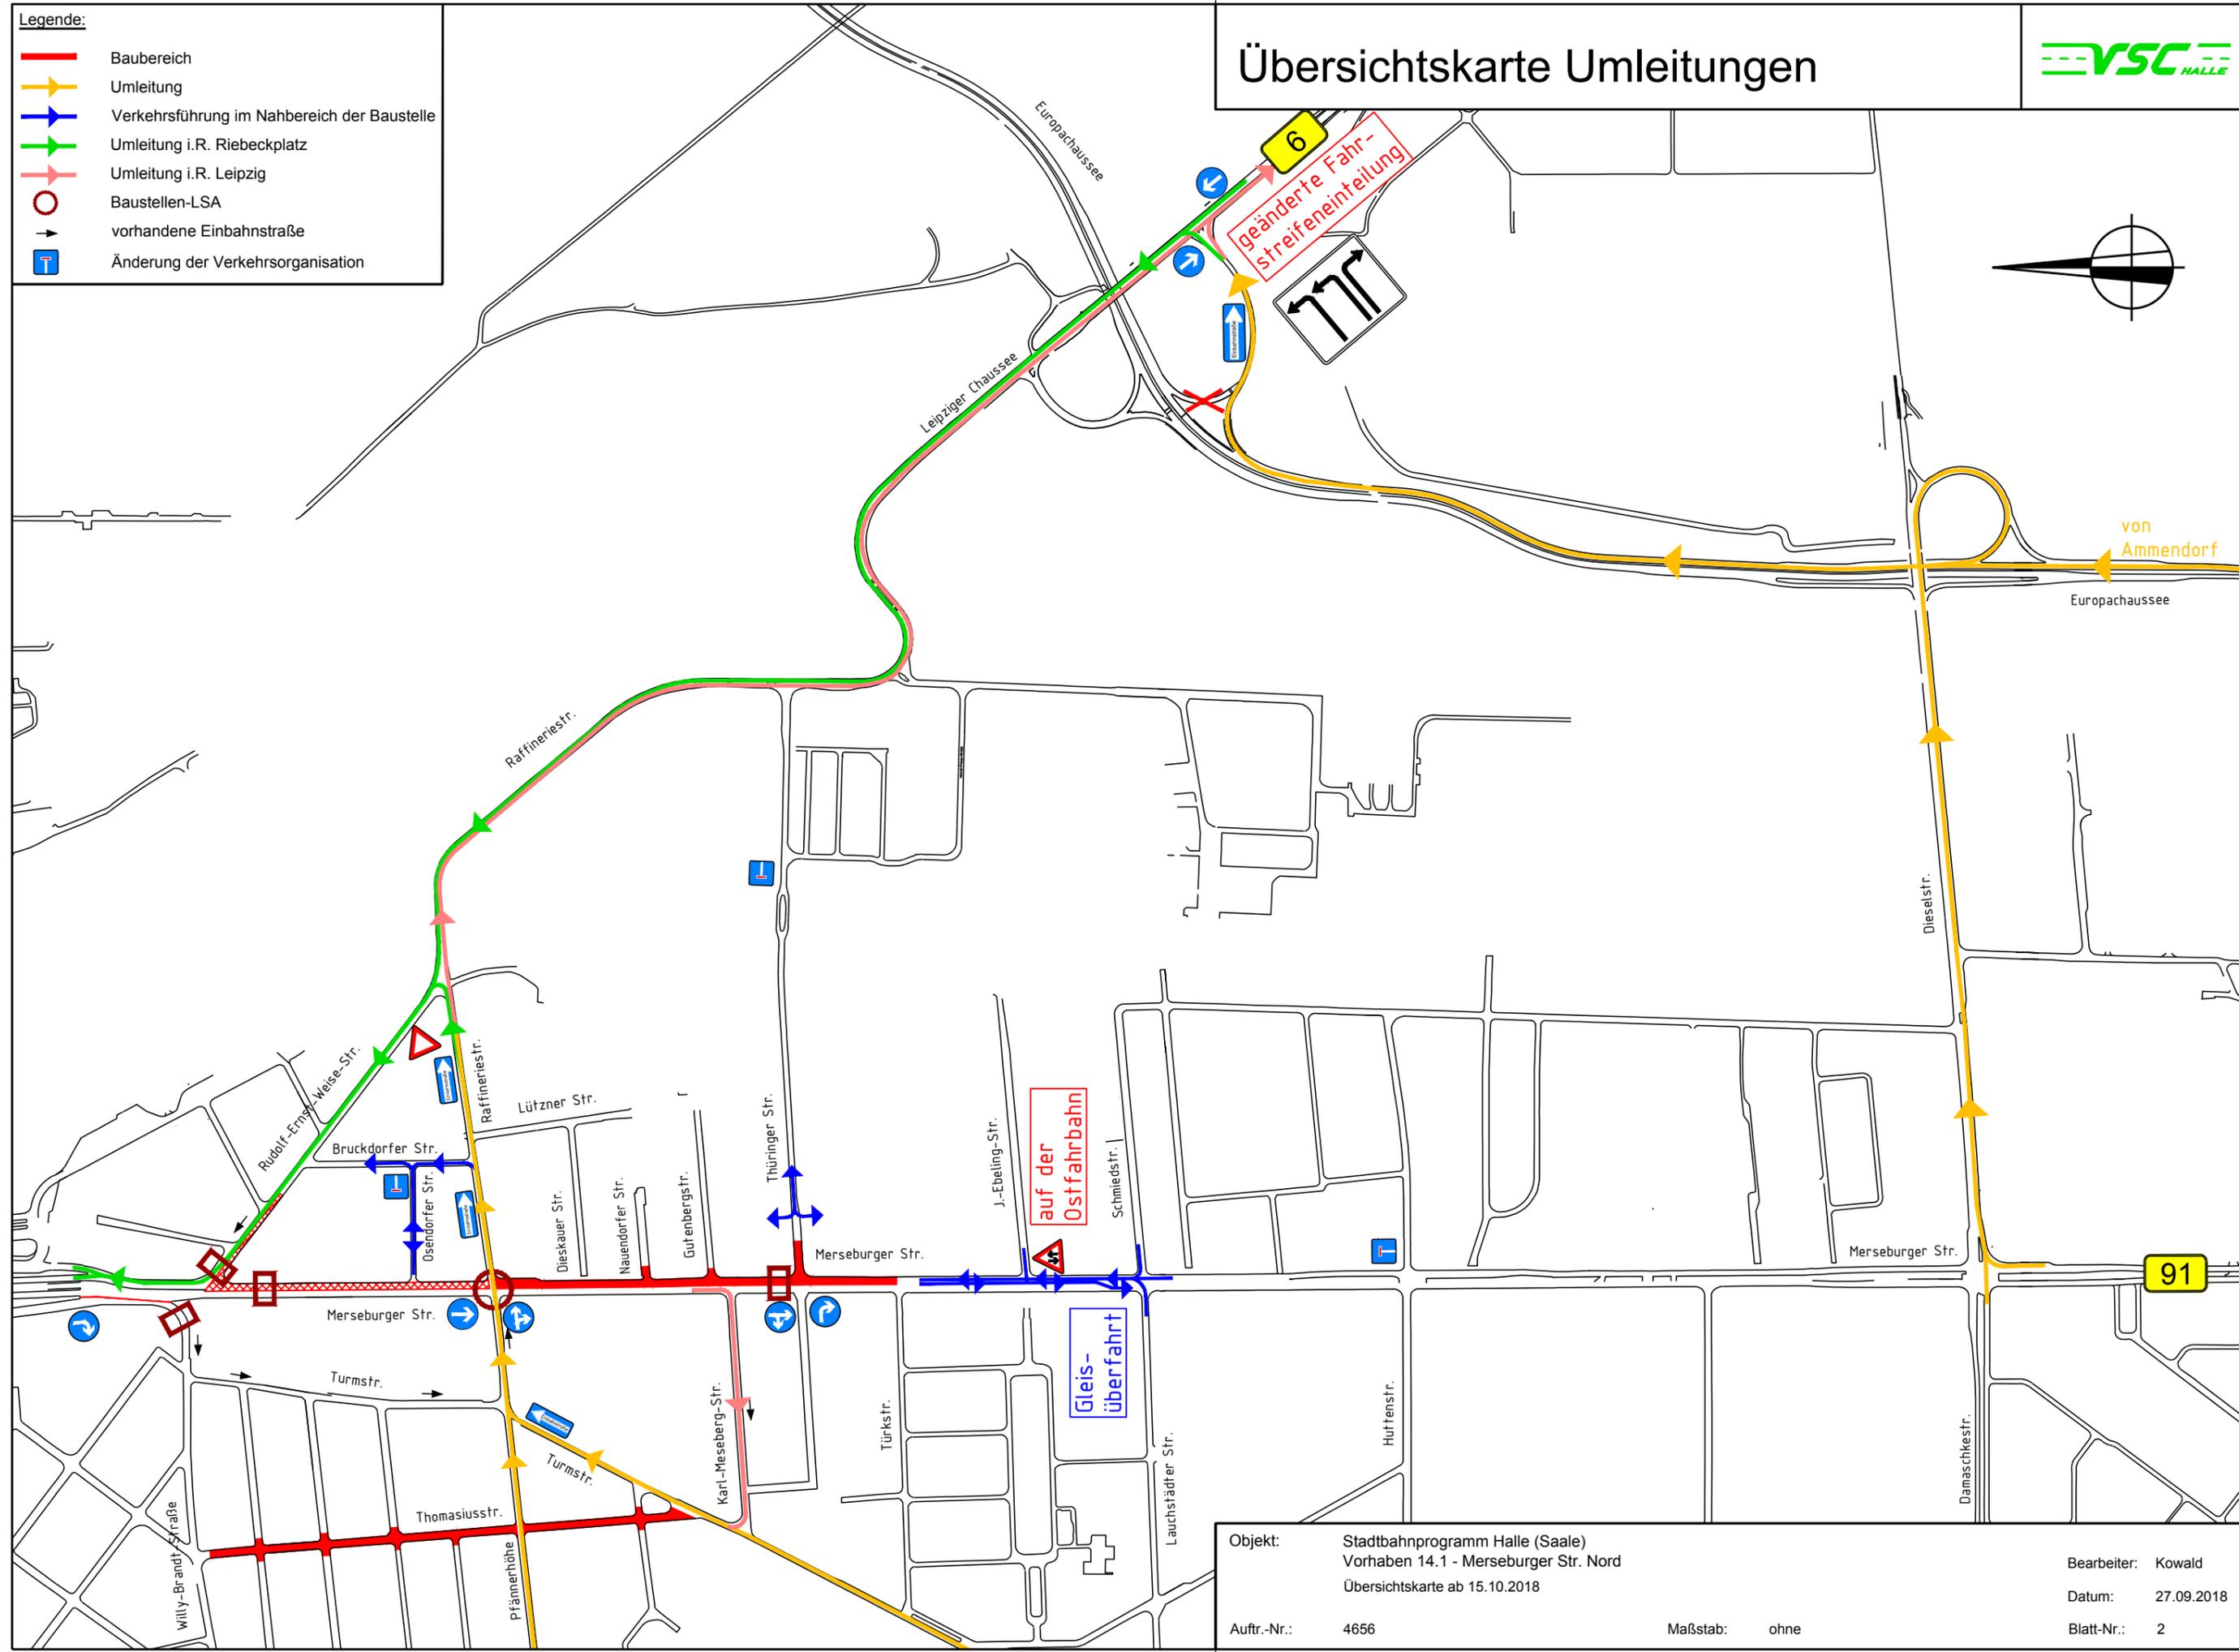

- Legende:**
- Baubereich
  - Umleitung
  - Verkehrsführung im Nahbereich der Baustelle
  - Umleitung i.R. Riebeckplatz
  - Umleitung i.R. Leipzig
  - Baustellen-LSA
  - vorhandene Einbahnstraße
  - T Änderung der Verkehrsorganisation

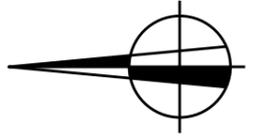

Objekt:	Stadtbahnprogramm Halle (Saale) Vorhaben 14.1 - Merseburger Str. Nord Übersichtskarte ab 15.10.2018	Bearbeiter: Kowald
Auftr.-Nr.:	4656	Datum: 27.09.2018
Maßstab:	ohne	Blatt-Nr.: 2