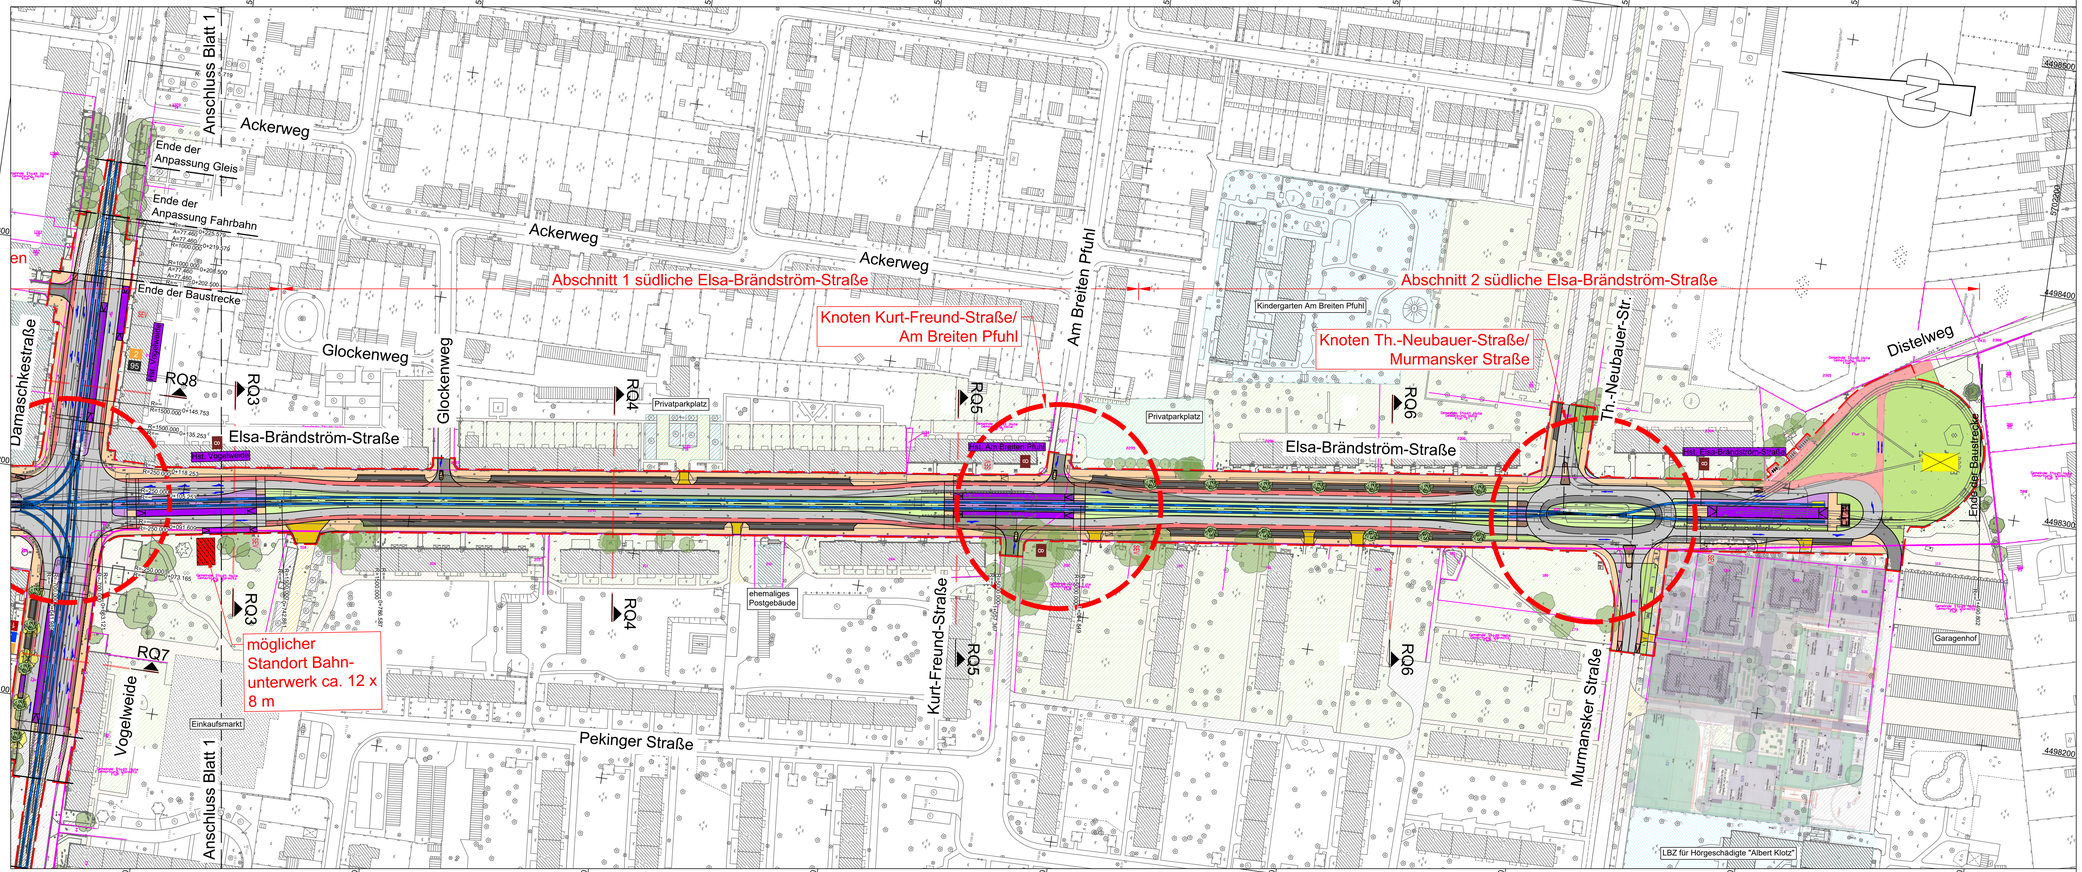
Y+4498399.946
X+5703105.560
Y+4498528.166
X+5702204.638
Y+4498023.737
X+5703052.017
Y+4498151.957
X+5702151.096
Anschluss Blatt 1
Ackerweg
Ende der Anpassung Gleis
Ende der Anpassung Fahrbahn
Ende der Baustrecke
Abschnitt 1 südliche Elsa-Brändström-Straße
Abschnitt 2 südliche Elsa-Brändström-Straße
Knoten Kurt-Freund-Straße/ Am Breiten Pfuhl
Knoten Th.-Neubauer-Straße/ Murmansker Straße
Am Breiten Pfuhl
Kindergarten Am Breiten Pfuhl
Th.-Neubauer-Str.
Distelweg
Dämaschkestraße
Glockenweg
Elsa-Brändström-Straße
Privatparkplatz
RQ3
RQ4
RQ5
RQ6
RQ7
RQ8
Kurt-Freund-Straße
Pekinger Straße
Vogelweide
Murmansker Straße
Garagenhof
ehemaliges Postgebäude
Einkaufsmarkt
LBZ für Hörgeschädigte "Albert Klotz"
möglicher Standort Bahn-unterwerk ca. 12 x 8 m
